
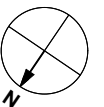



1754 NEUBAU MFH, ARBENZSTRASSE 20, 8008 ZÜRICH

1. DACHGESCHOSS MST 1:150

ARCHITEKT: PETER SCHILLIG, DIPL. ARCHITEKT HTL/STV FLORASTRASSE 56 8008 ZÜRICH

4.5 ZI. - WHG 158.0 M²

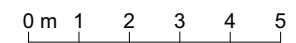

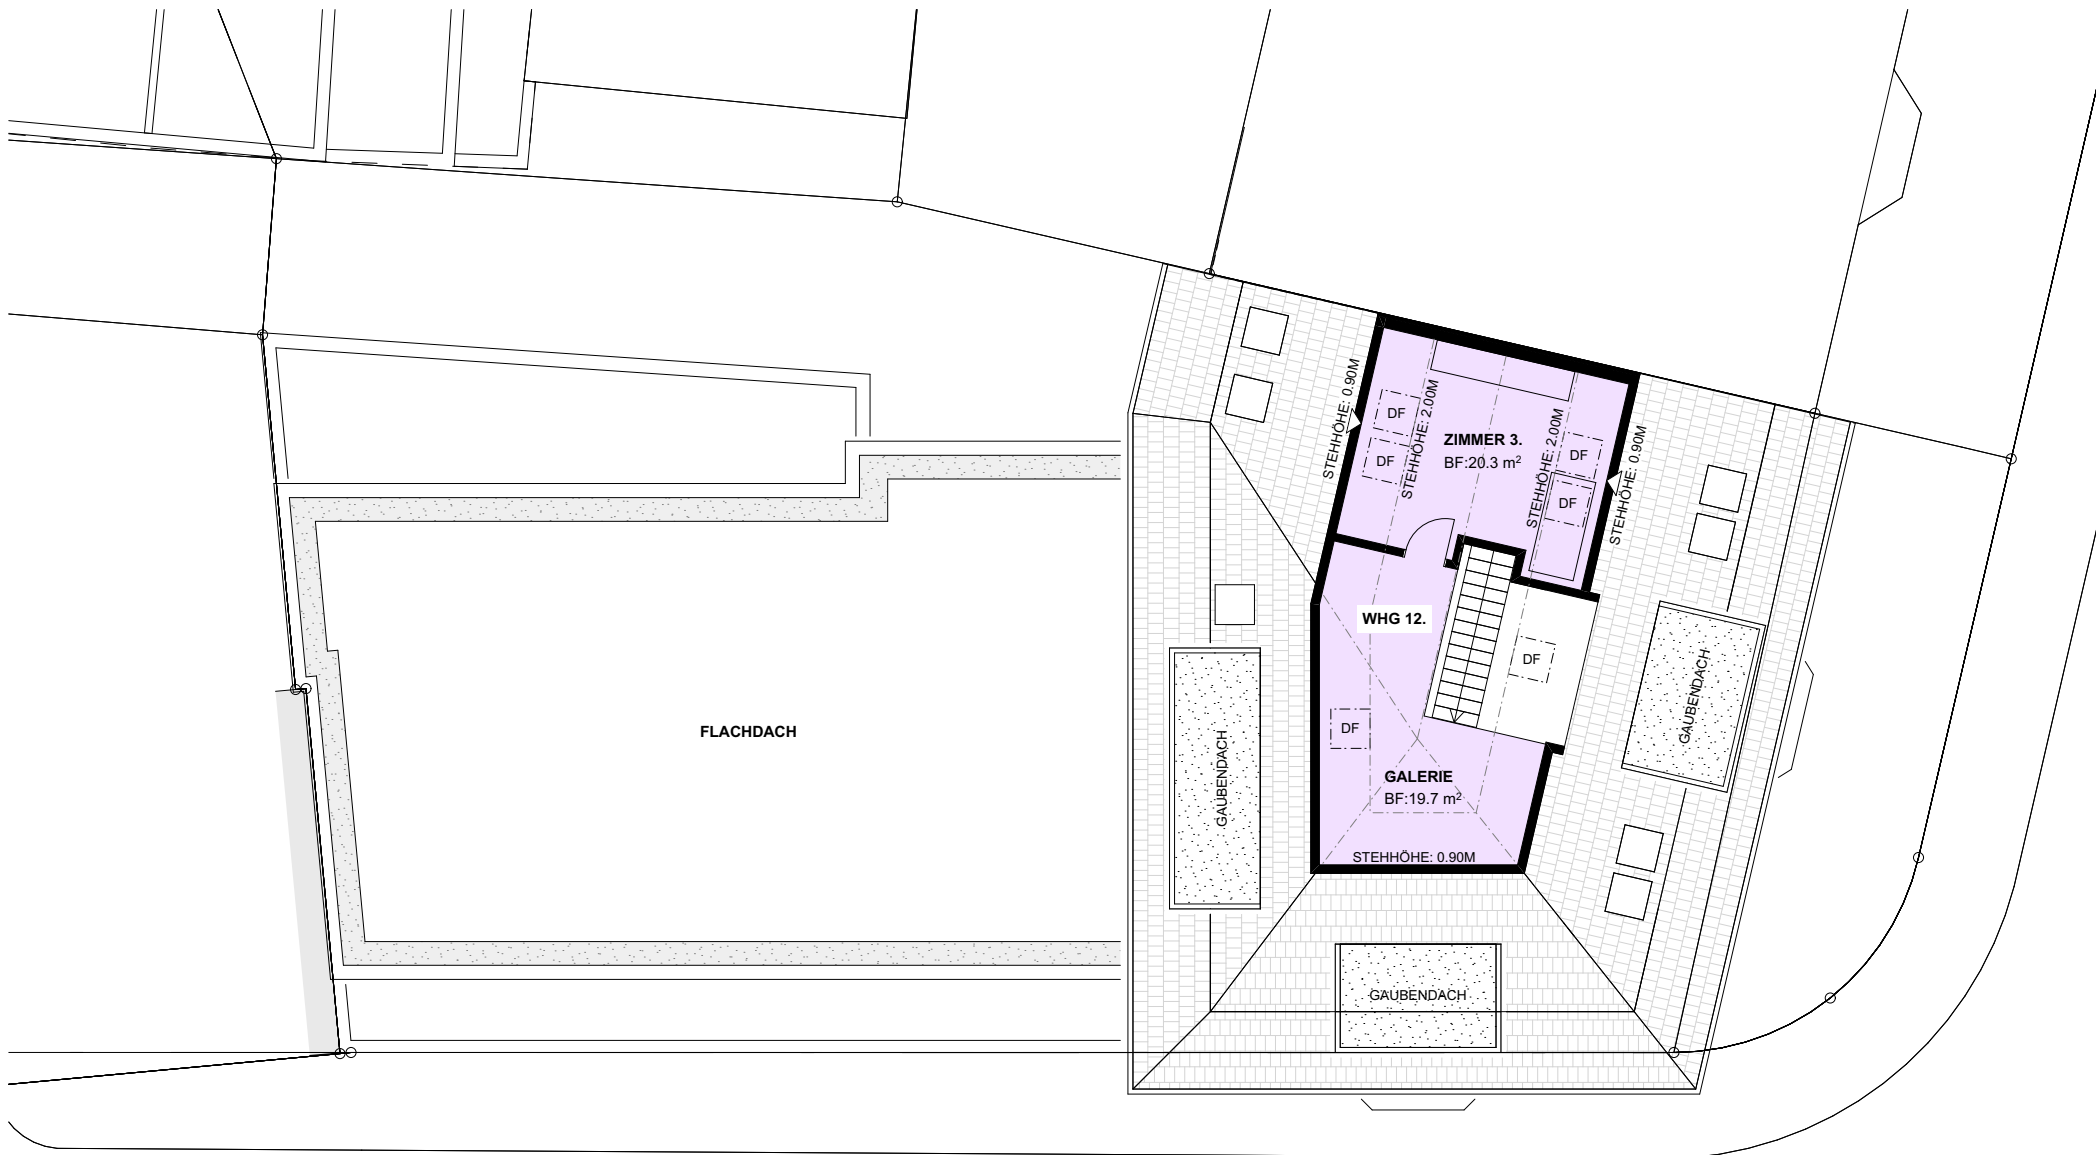

1754 NEUBAU MFH, ARBENZSTRASSE 20, 8008 ZÜRICH

2. DACHGESCHOSS MST 1:150

ARCHITEKT: PETER SCHILLIG, DIPL. ARCHITEKT HTL/STV FLORASTRASSE 56 8008 ZÜRICH

